


# SALA CONGRESSI - PALAZZO DELLA PROVINCIA - TRIBUNALE DI MASSA

Disposizione delle postazioni per prevenire e contrastare la diffusione del Sars-Cov-2

Capienza dello spazio pari a 19 persone

Vicino all'ingresso, al piano terra, postazione termoscanner ed igienizzazione mani

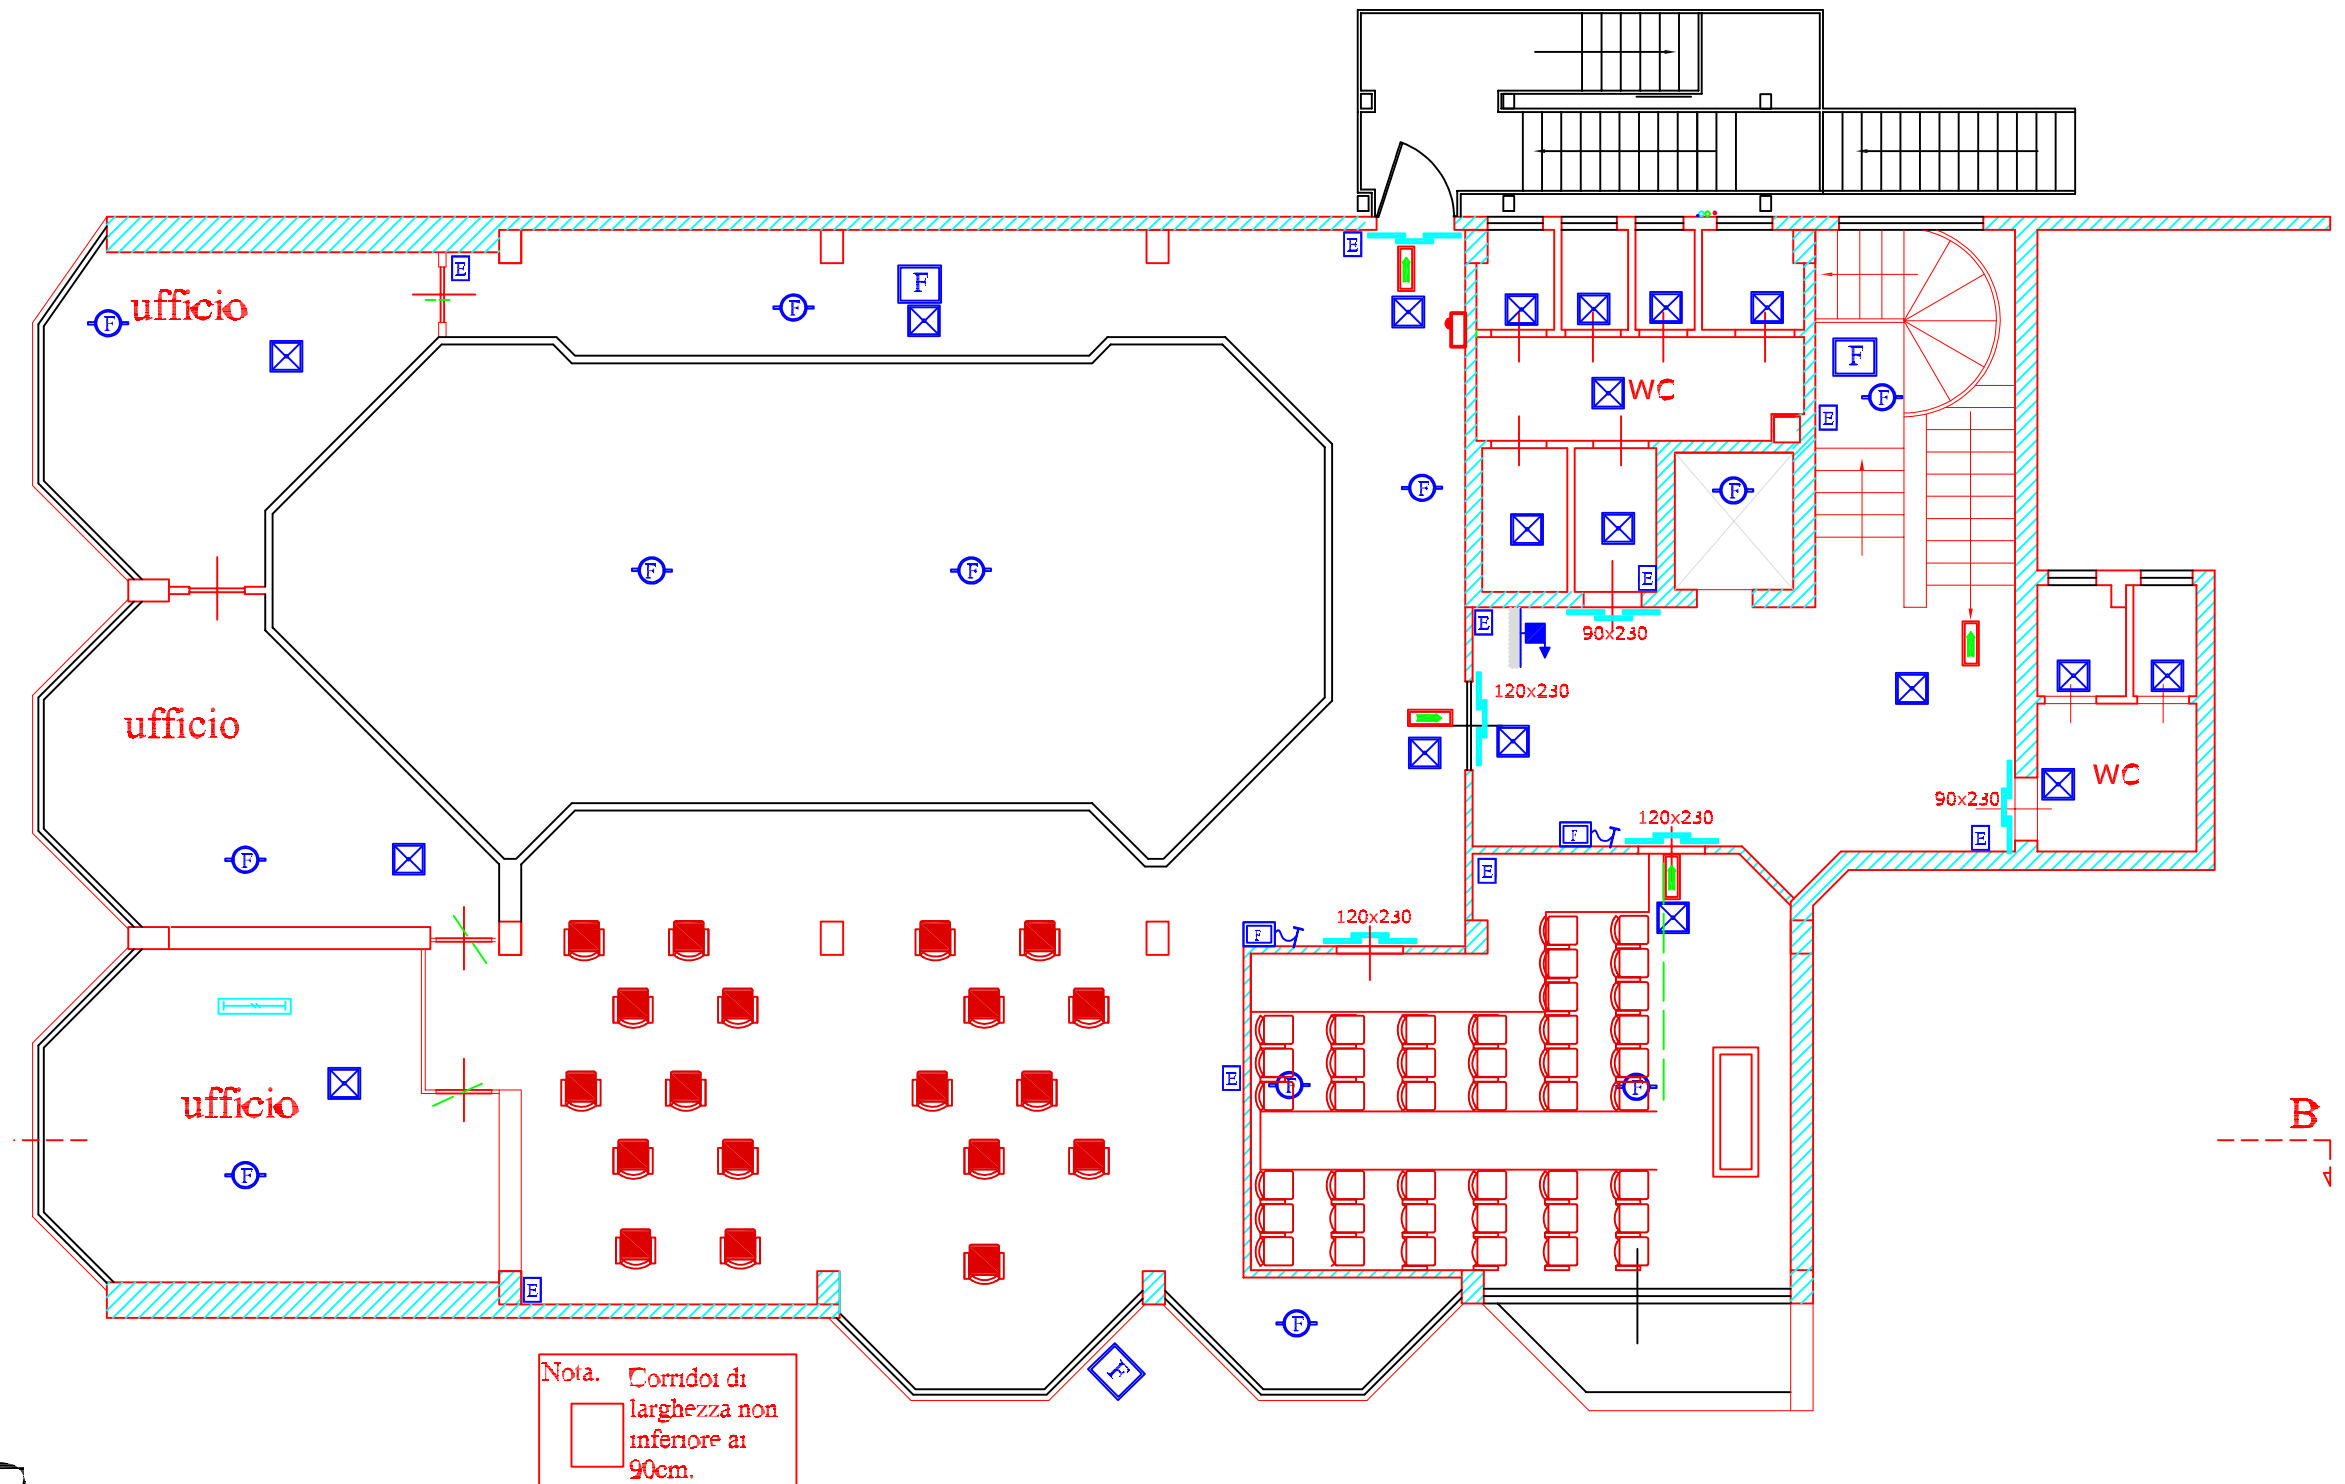

PIANO SECONDO